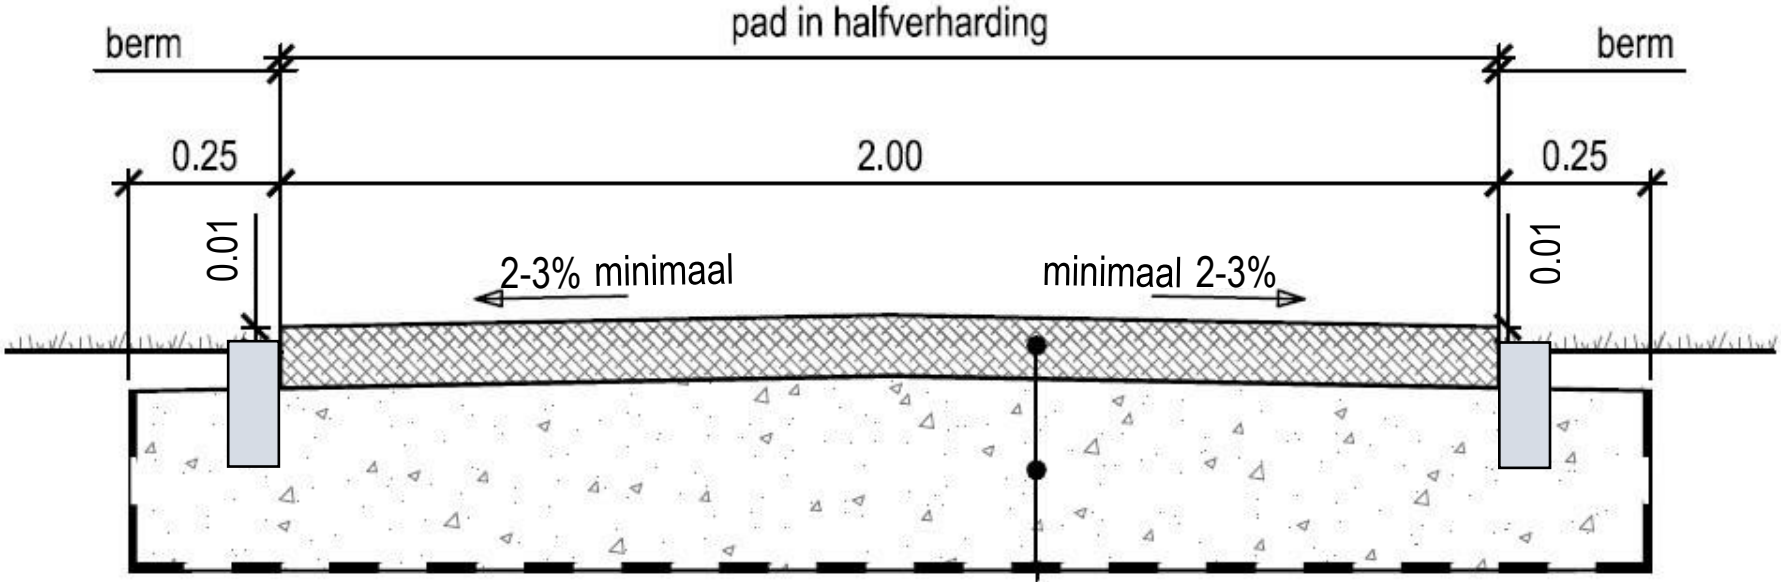


10 cm KoTRec BIO

≥ 20 cm granulaat Copro-keur 0-40 mm

LA-waarde <40
Korrelverdeling 0/40
Draagkracht fundering: Evd ≥ 60 MPa en M1 ≥ 80 Mpa na 90 dagen.
Permeabiliteit > 0,0001

Dwarsdoorsnede opbouw pad in KoTRec BIO – 2 laags